

ca. +3.0
Nieuwe Veerstal

ca. 2.30+

profde volstart liggers L=11.0 m.

ca. +1.65

prefab rijplaten,
L=3m.

N.A.P.


dek en
midden
wand
sloper.


oud
kade

Aanpassing bestaande duiker

Door vaarbaan
Mevenshuis
Gouda
H. Weyers
MH Rijnland
dd. 14/3/2018.
Ca. 1:50 - A3


HW

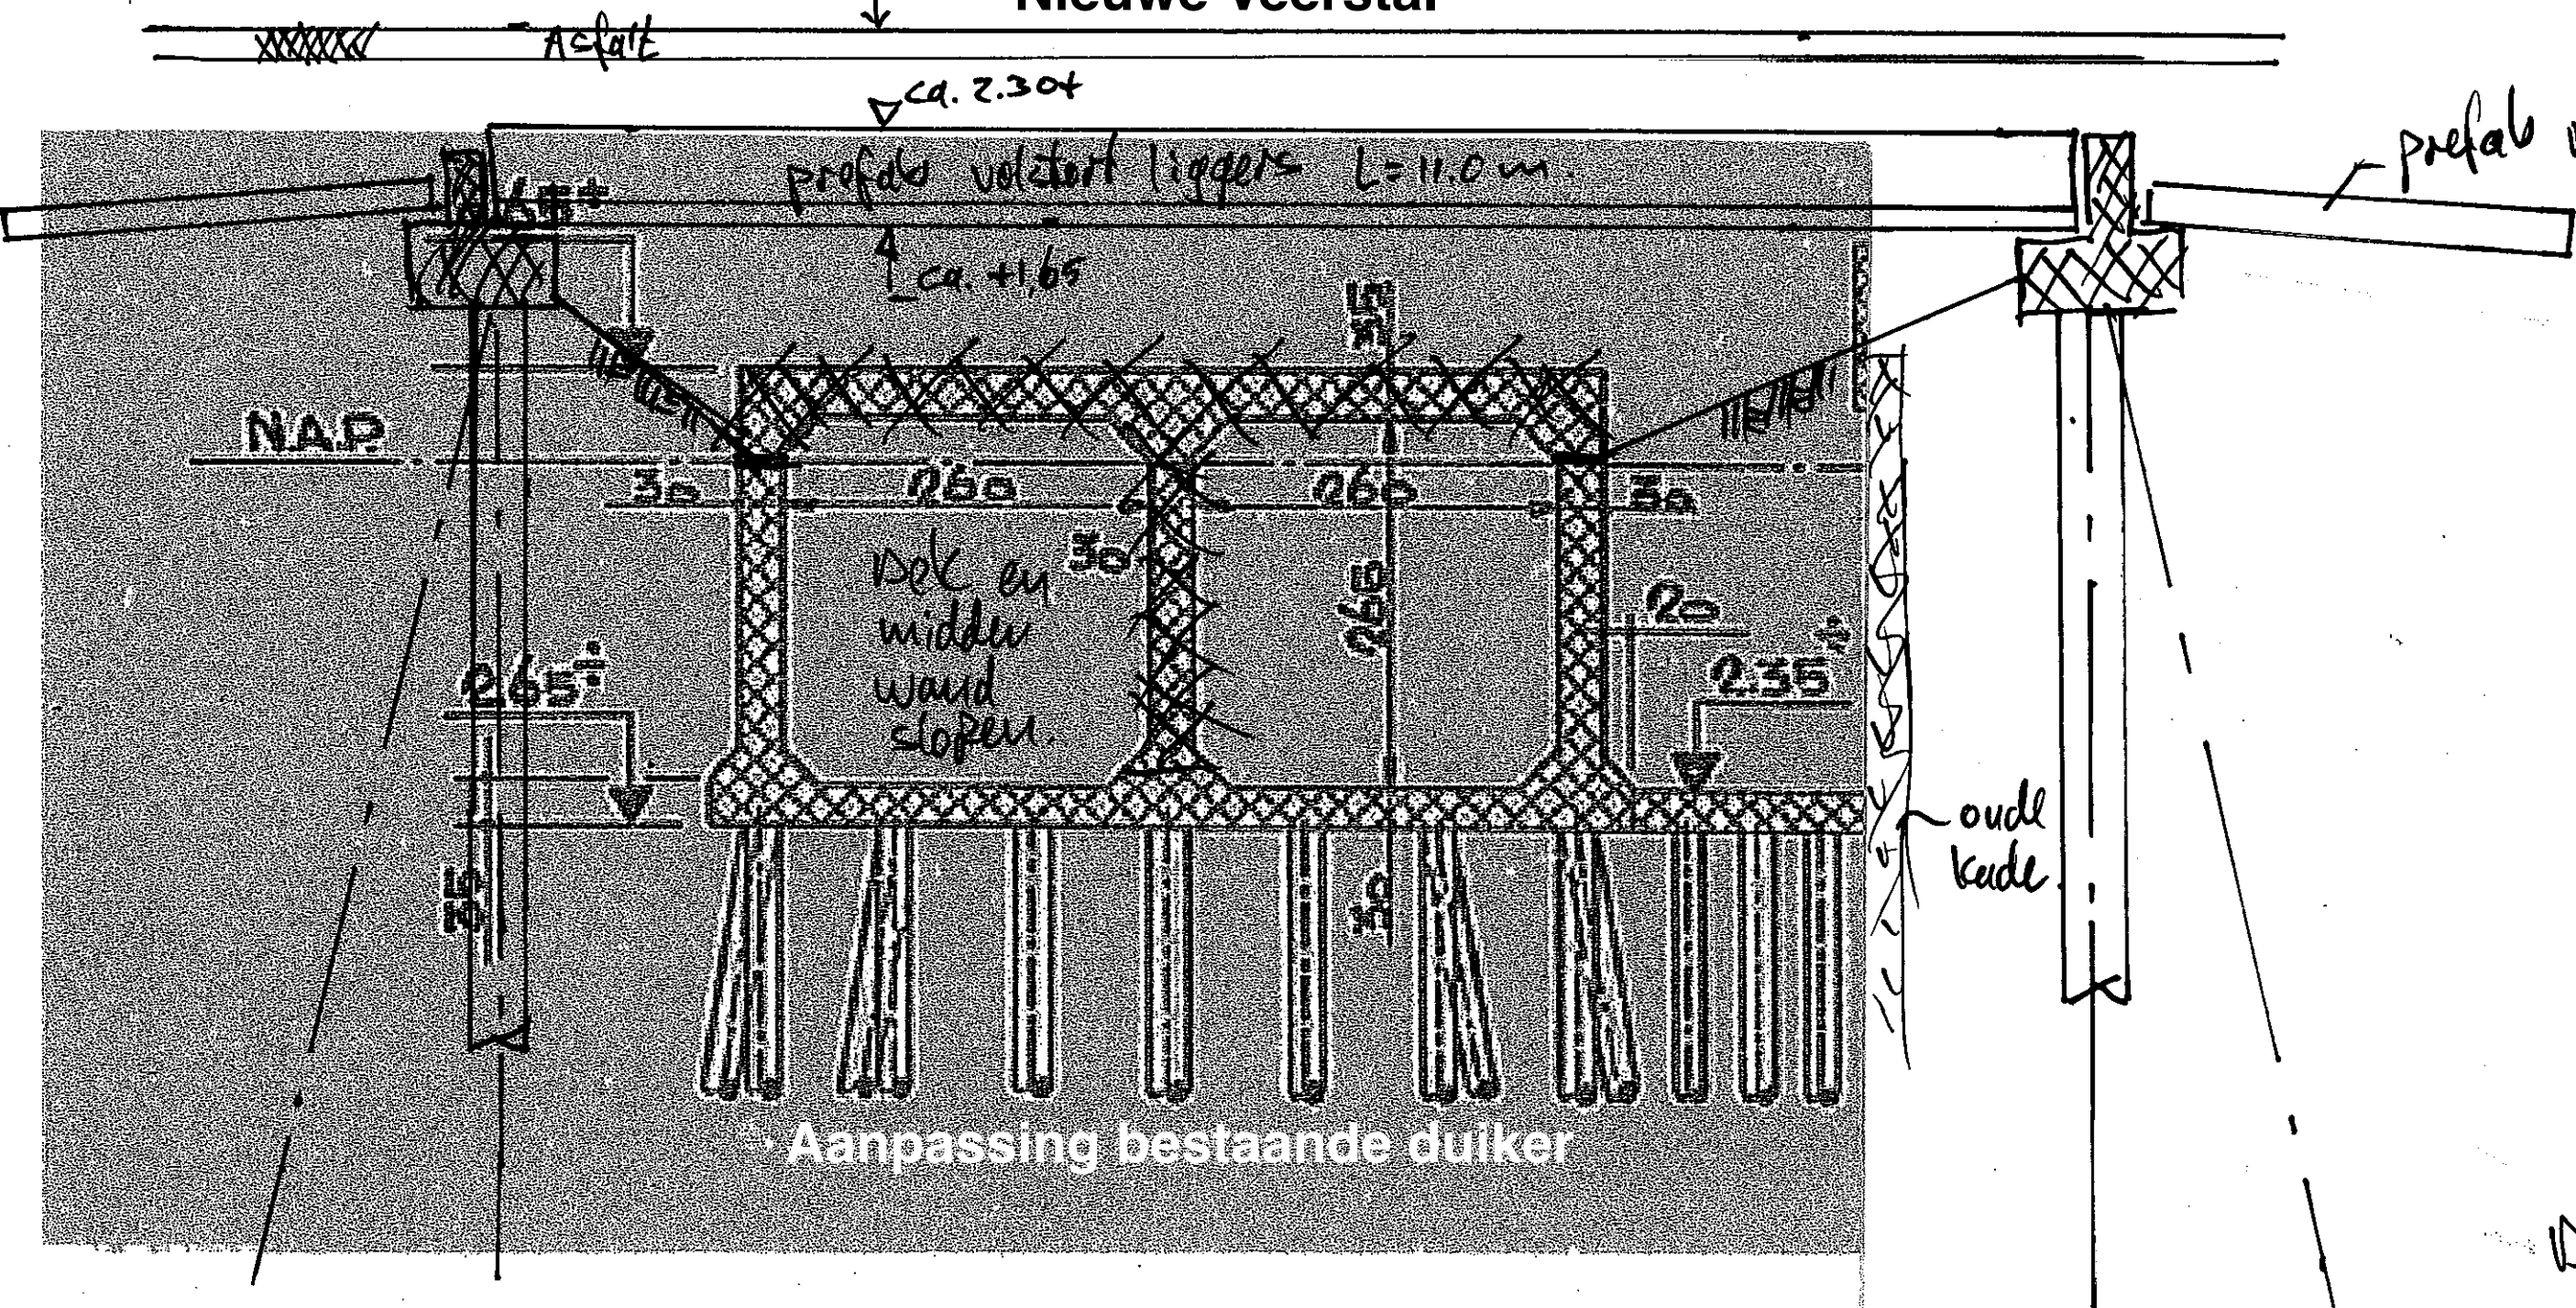

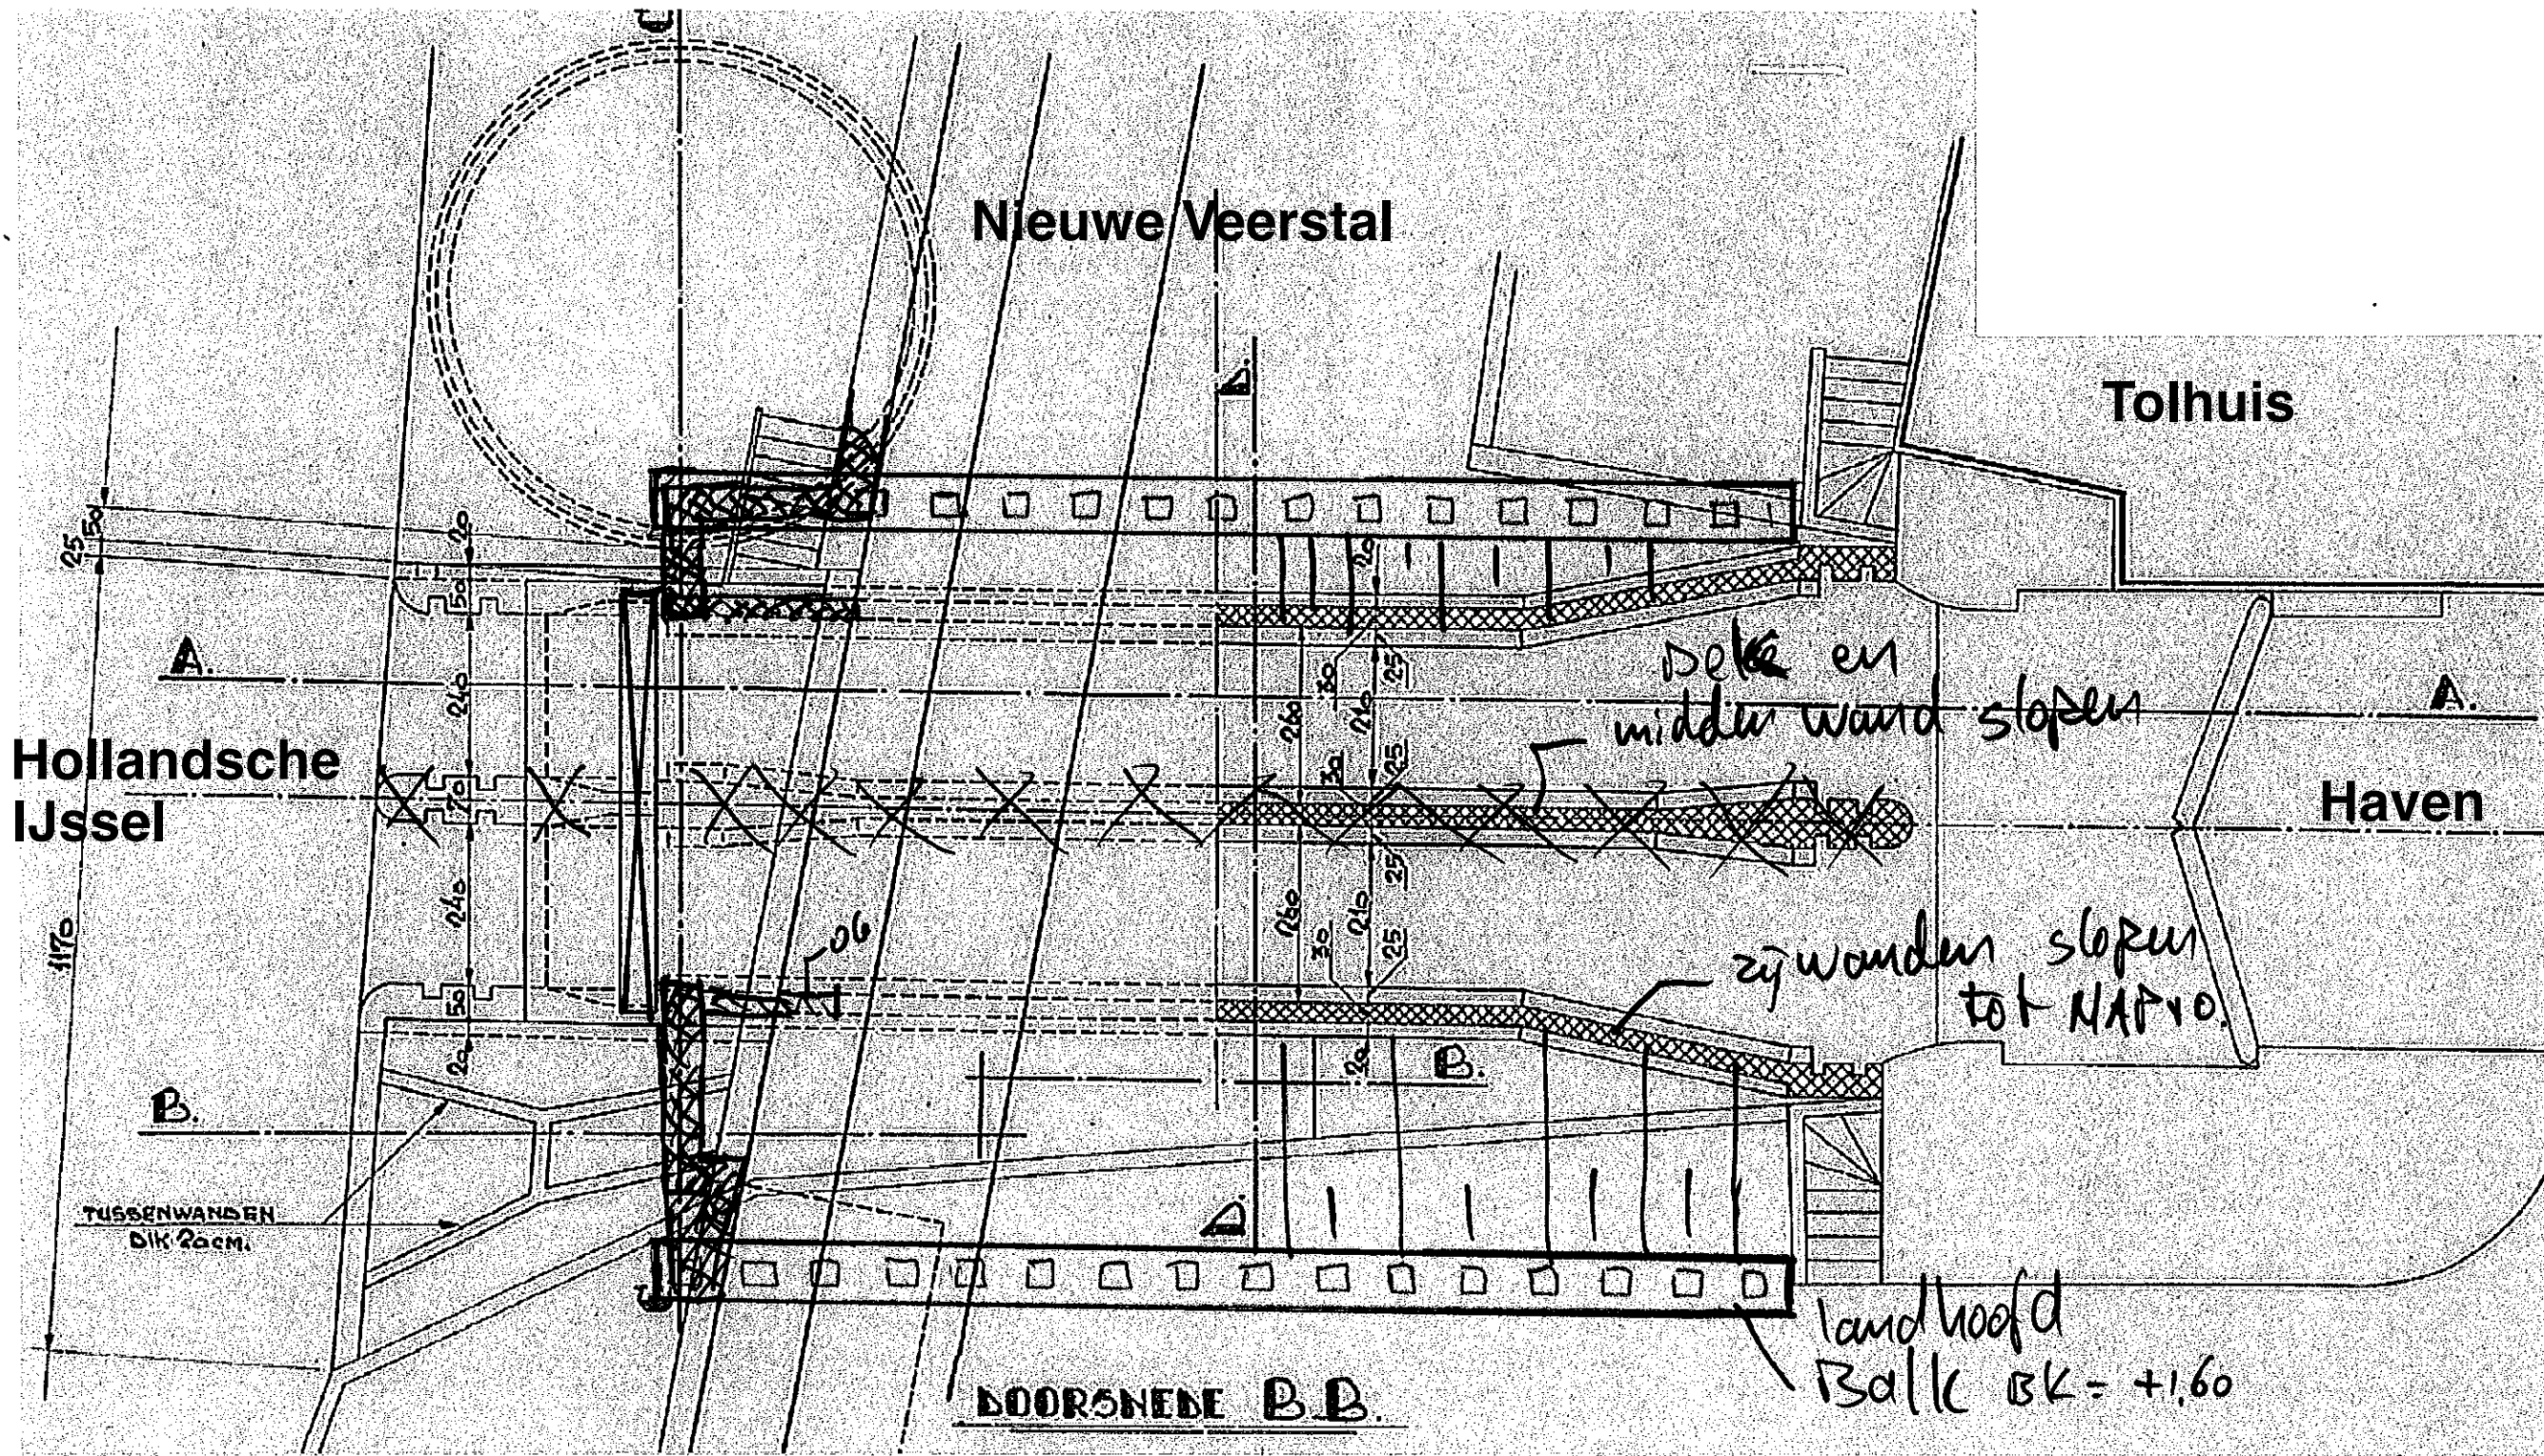

Cq. 1:100


[Handwritten signature]

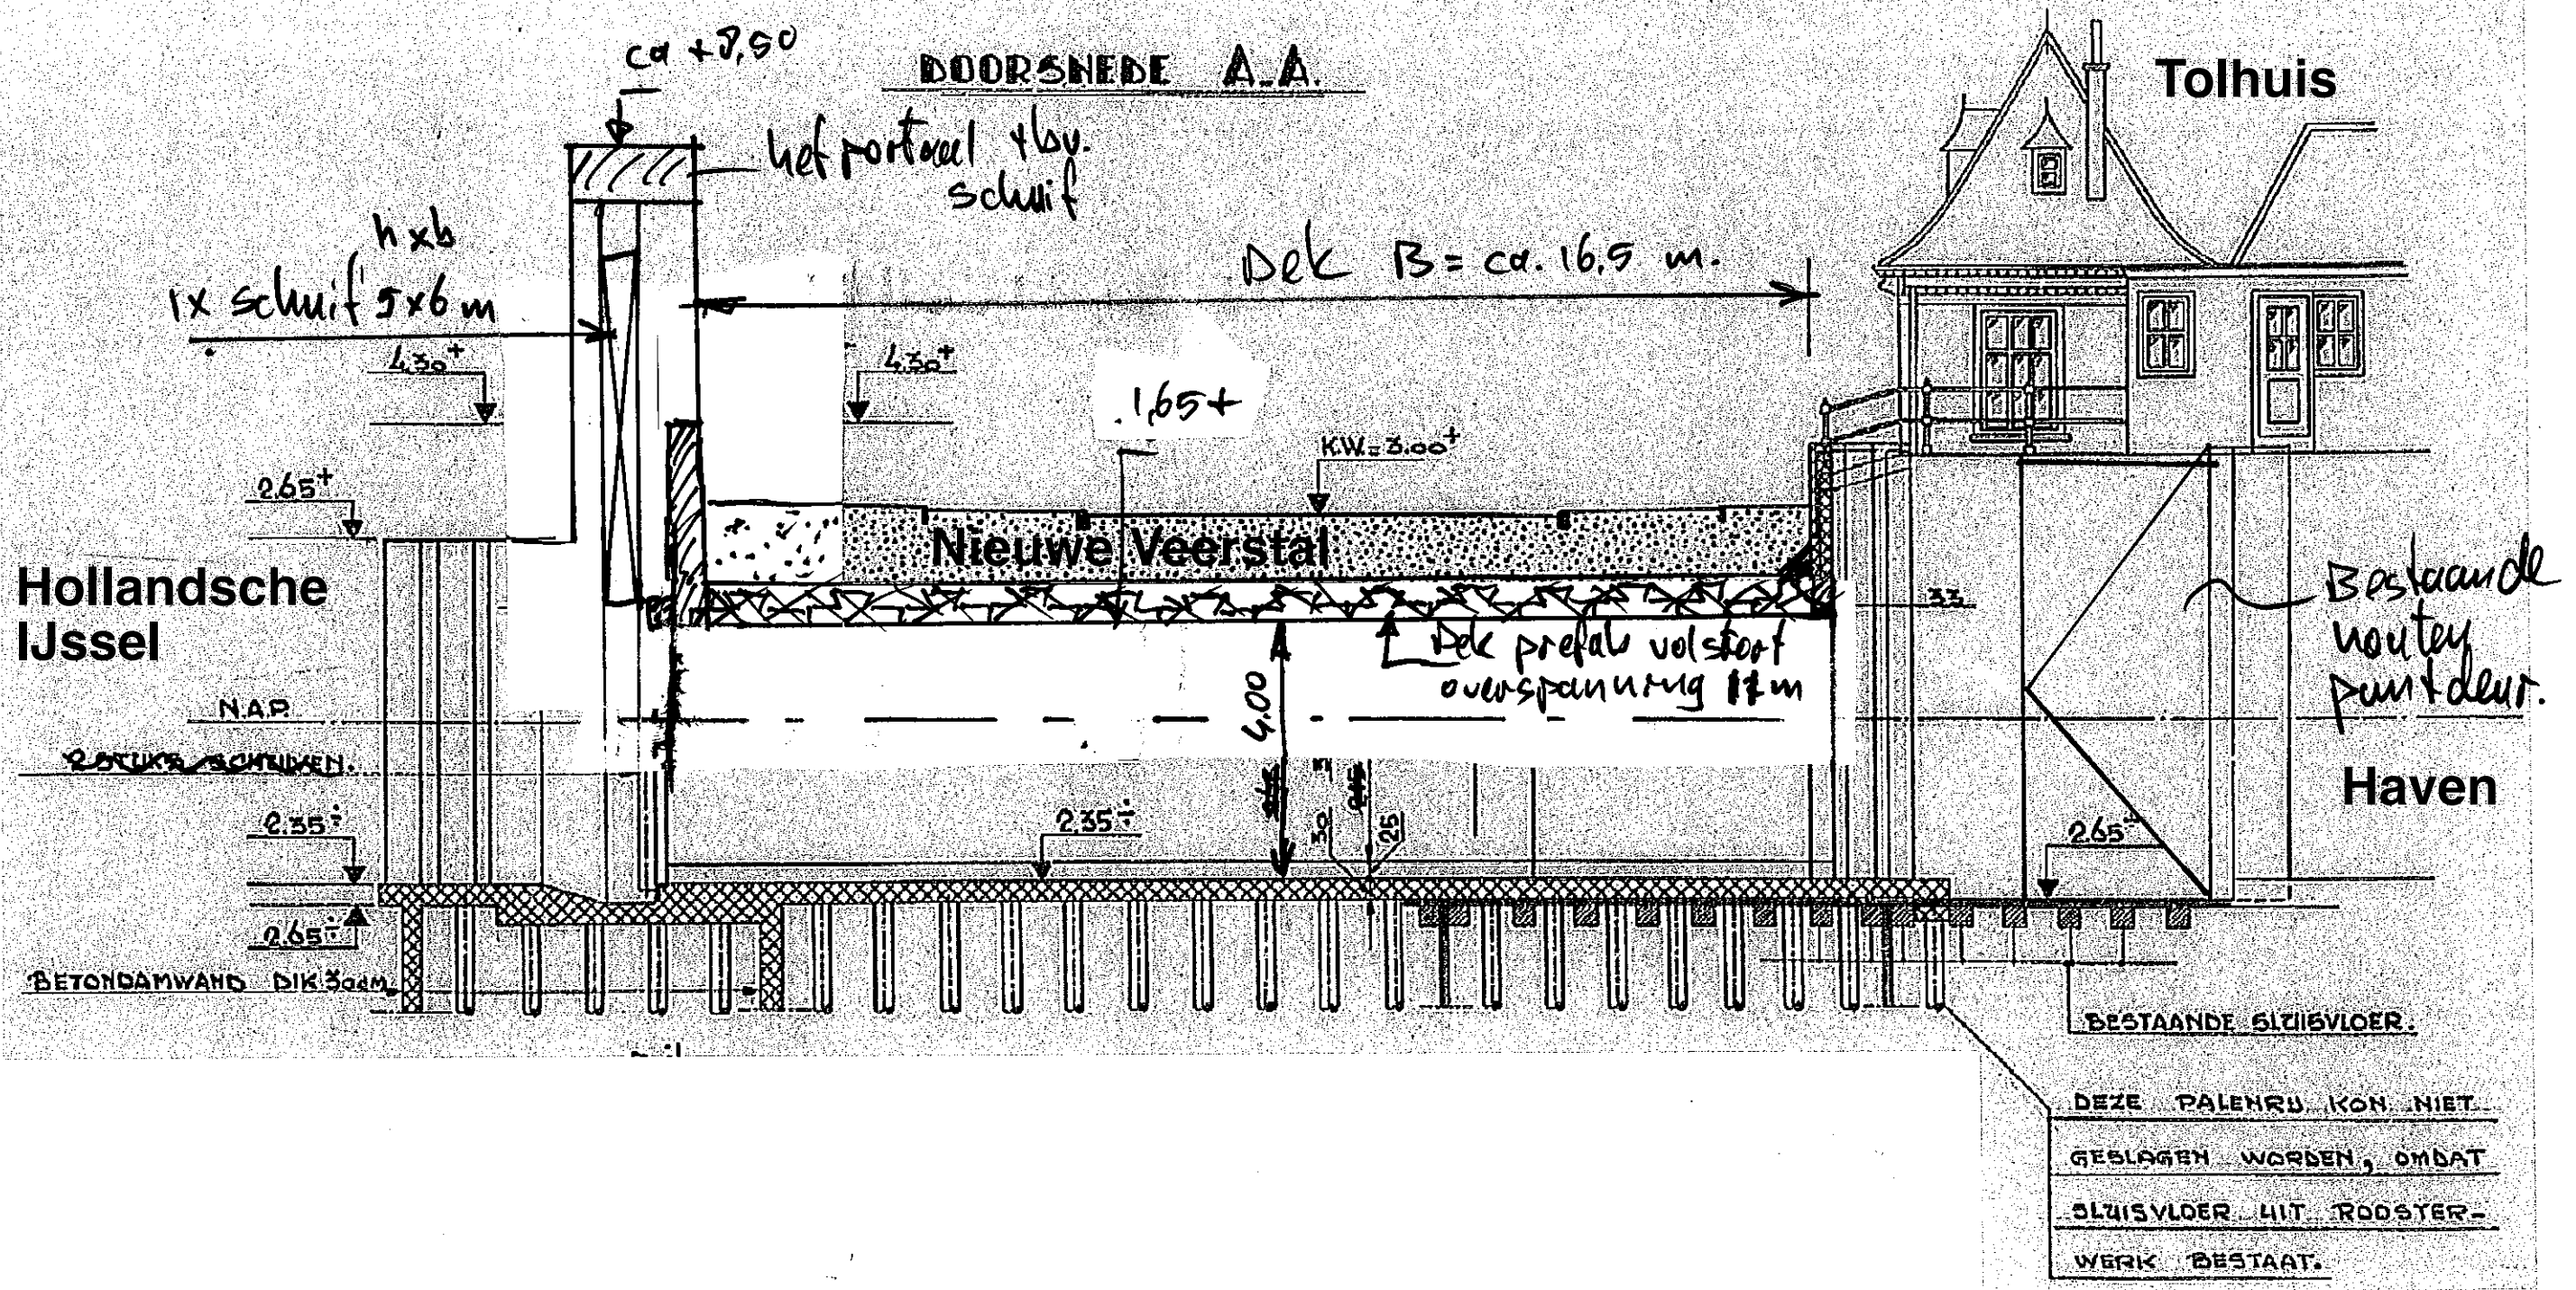

Ca. 1:100

HLW

PALENPLAN.

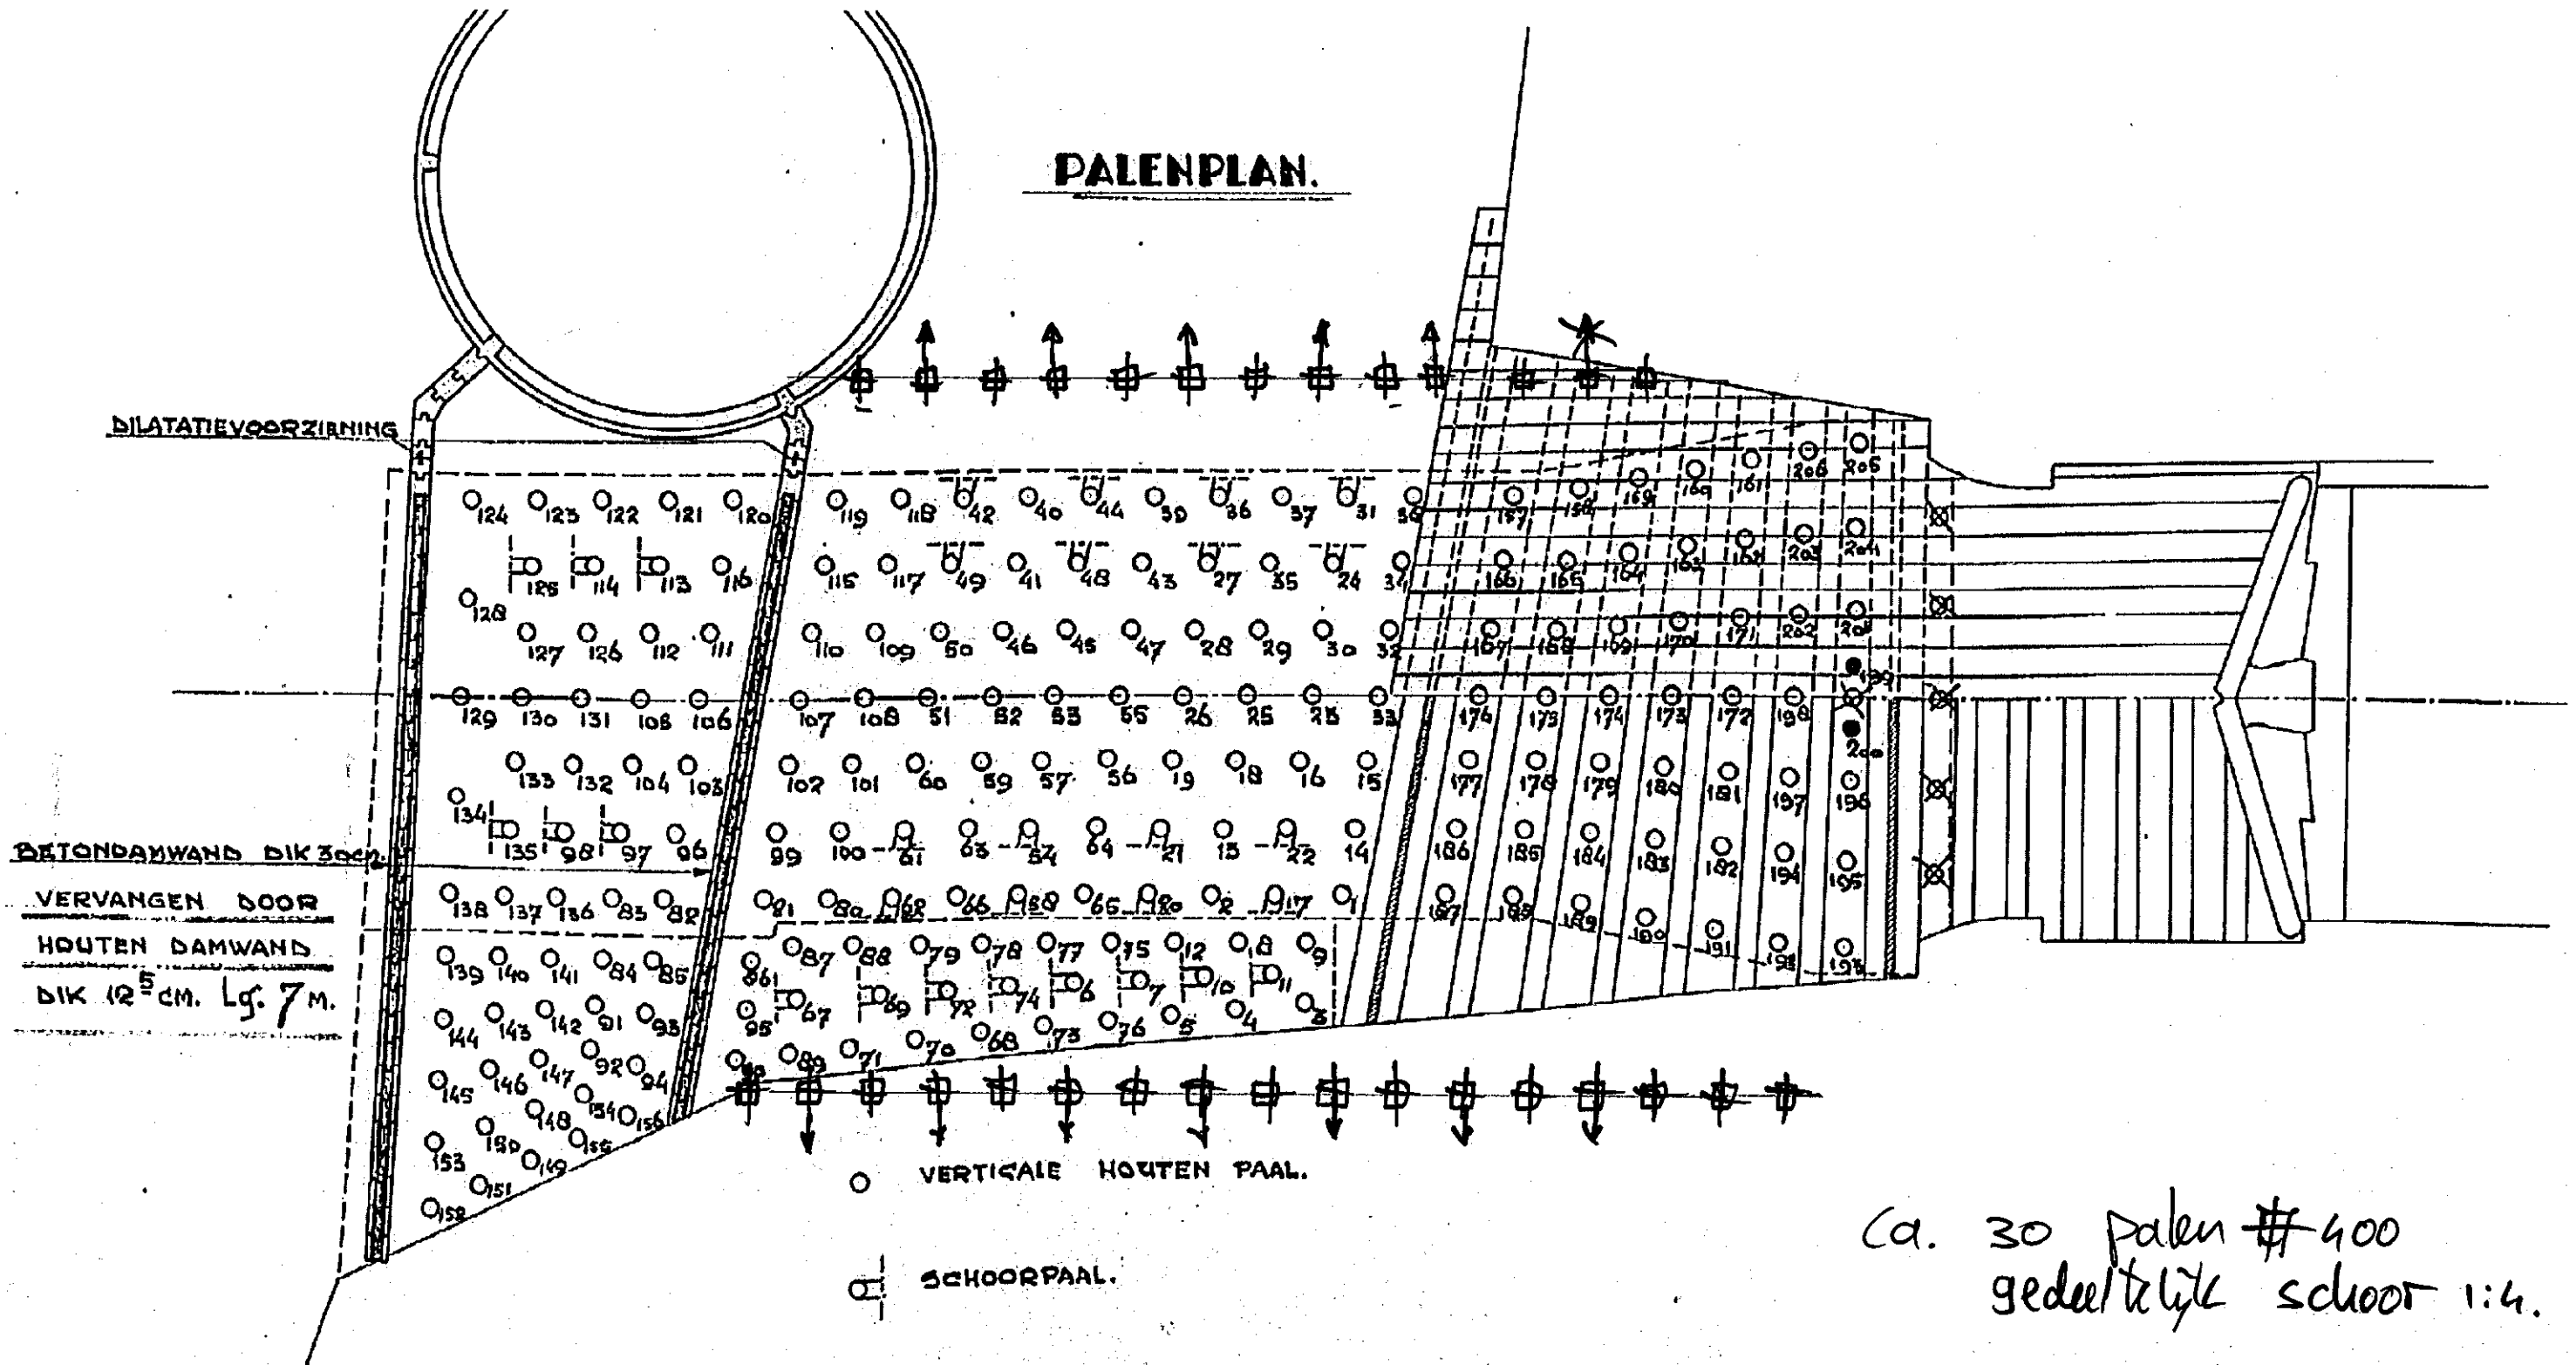

Ca. 30 palen #400
gedeelteijk schoor 1:4.

Ca. 1:100

HW